



Ceisteanna maidir leis na Dugaí Laistigh



Cúrsaí mar atá faoi láthair



Sráid na nDuganna





Bóthar na nDuganna

Rogha 1: Ailíniú Laistigh ar Shráid na nDuganna


Moltar don rogha seo an talamh mar atá faoi láthair ar feadh Shráid na nDuganna a ardú díreach faoi bhun leibhéil na n-urlár críochnaithre sna foirgnimh reatha agus balla cosanta tuilte a thógáil ar feadh ailíniú laistigh na ndugaí. Leanfaidh an balla cosanta tuilte ar Bhóthar na nDuganna meánlíne reatha an bhóthair idir an bealach isteach sna dugaí agus na lánaí tráchta. Beidh cosaint ag an gcarrchlós ar feadh Bhóthar na nDuganna taobh thiar den bhalla cosanta tuilte. Níl aon mholadh i gceist An Bothán i lár an chalafoirt a chosaint. Mar gheall ar chosaintí in-dishuite/ geataí tuilte, beidh bealach isteach ar an gcuan i gcónaí.

Na Príomhghnéithe

- 1 Balla cosanta tuilte 0.9m ar feadh Shráid na nDuganna
- 2 An talamh mar atá faoi láthair a ardú 0.6 - 0.8m ar feadh an Duga
- 3 Cosán mar bhealach isteach ar an duga a choinneáil ar an taobh fluich den bhalla cosanta tuilte
- 4 Balla cosanta tuilte 1m ar feadh Bhóthar na nDuganna

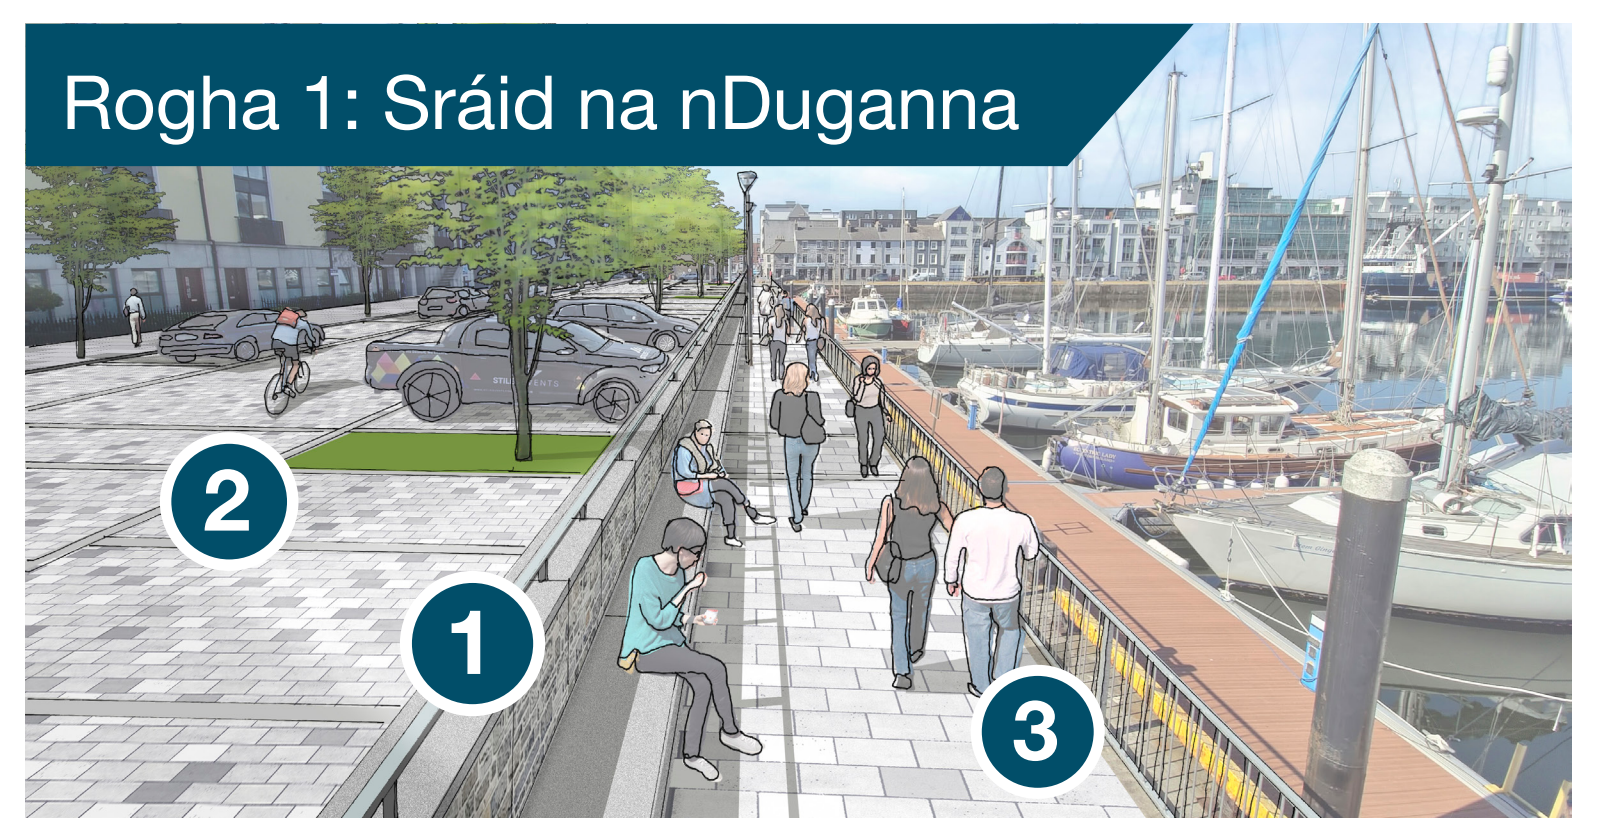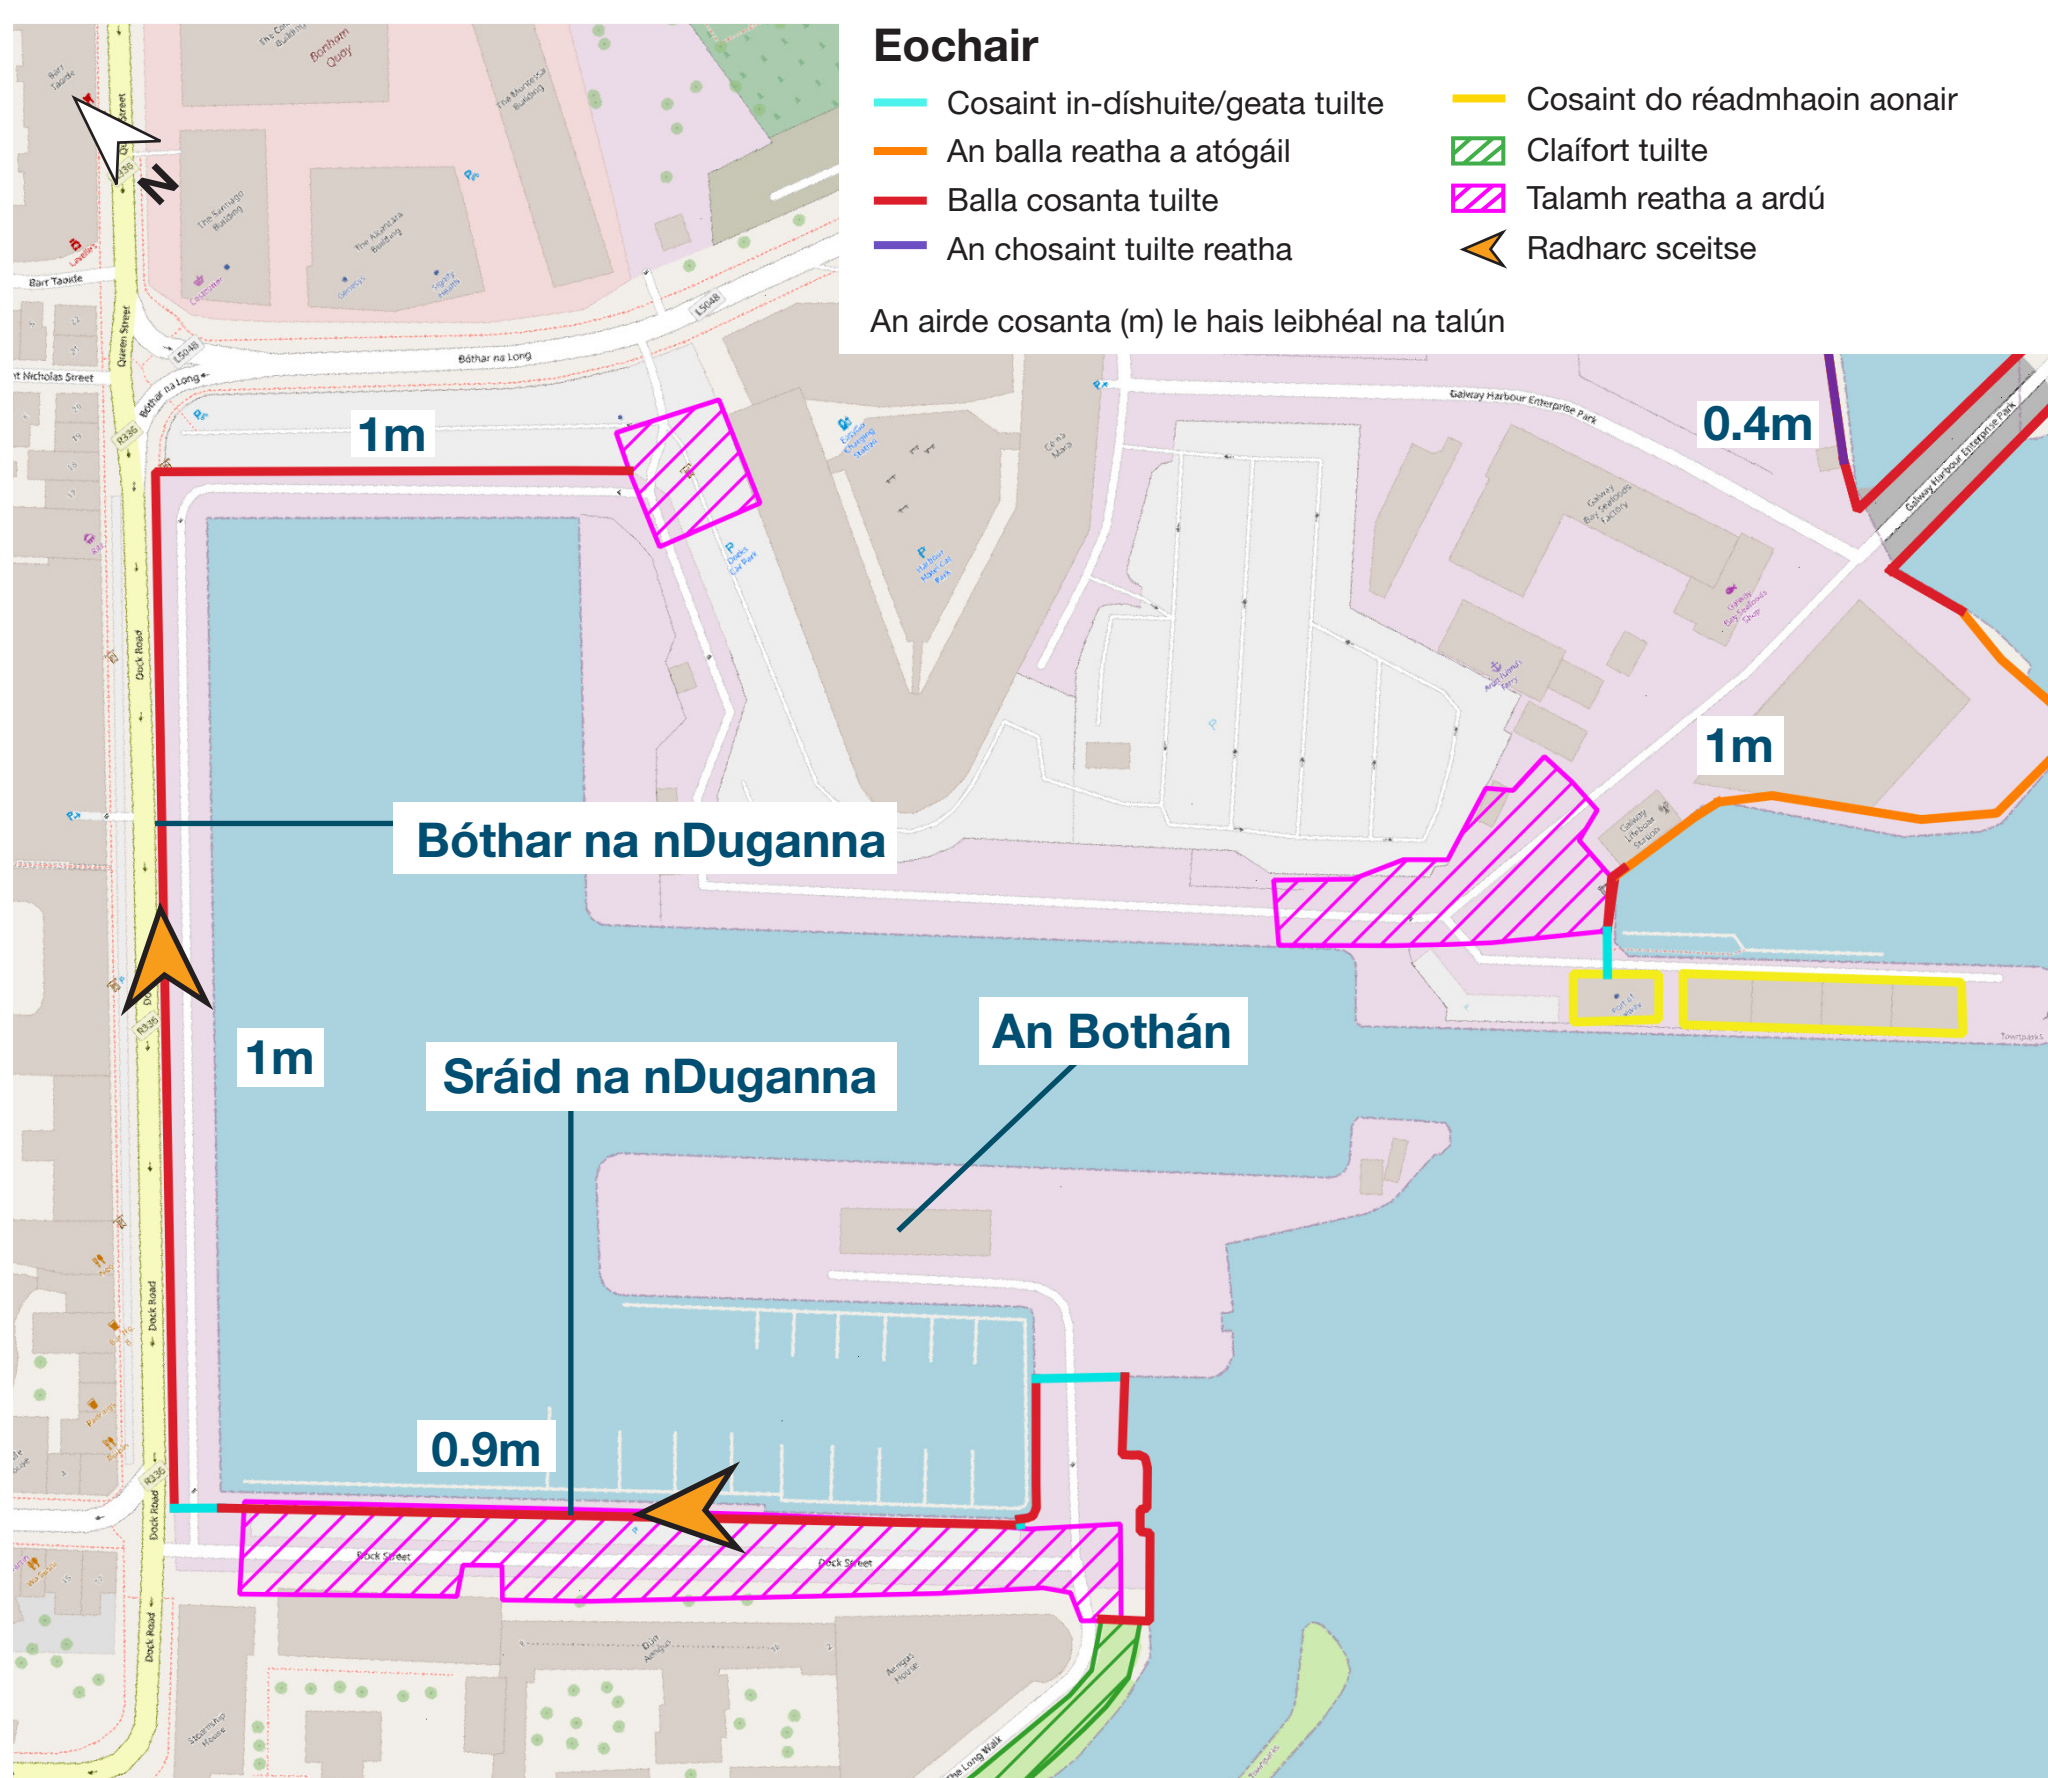

Rogha 1: Sráid na nDuganna

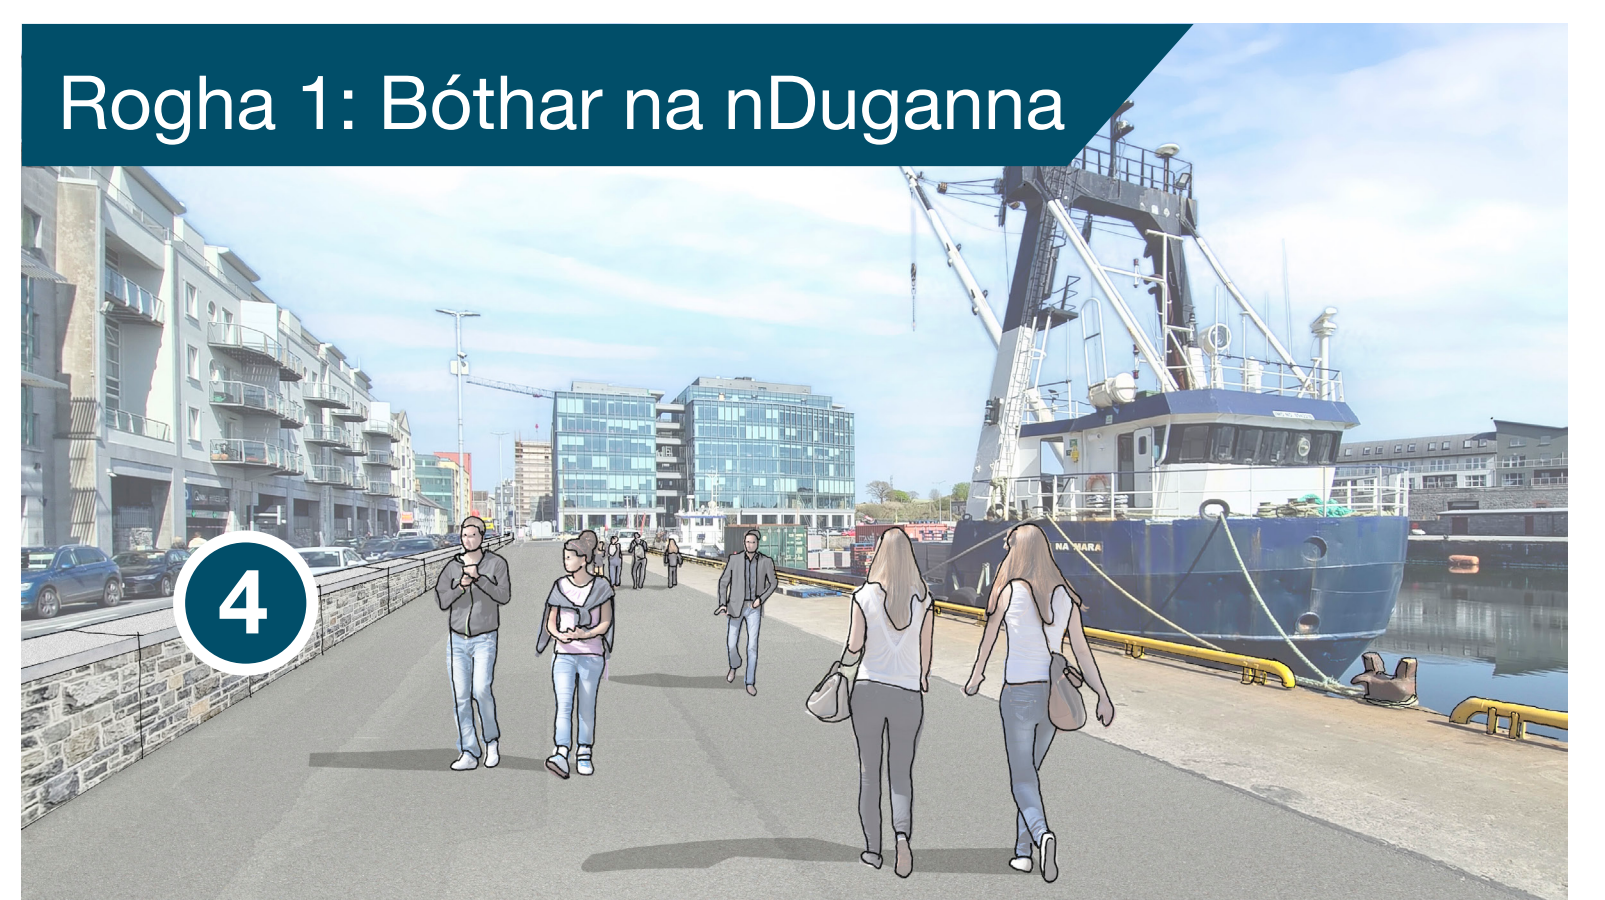



Rogha 1: Bóthar na nDuganna

Rogha 2: Ailíniú Lasmuigh ar Shráid na nDuganna

Moltar don rogha seo an talamh mar atá faoi láthair ar feadh Shráid na nDuganna a ardú díreach faoi bhun leibhéil na n-urlár críochnaithre sna foirgnimh reatha agus balla cosanta tuilte a thógáil ar feadh an chosáin reatha d'fhoirgnimh Shráid na nDuganna. Mar gheall air sin, is féidir airde an bhalla a laghdú go 0.4m ar a mhéad ionas go gcomhlíonfar caighdeán cosanta na scéime. Leanfaidh an balla cosanta tuilte ar Bhóthar na nDuganna meánlíne reatha an bhóthair idir an bealach isteach sna dugaí agus na lánaí tráchta. Ní bheidh cosaint ag an gcarrchlós ar feadh Bhóthar na nDuganna sa rogha seo. Níl aon mholadh i gceist An Bothán i lár an chalafoirt a chosaint. Mar gheall ar chosaintí in-dishuite/ geataí tuilte, beidh bealach isteach ar an gcuan i gcónaí.

Na Príomhghnéithe

- 1 Balla cosanta tuilte 0.4m ar feadh Shráid na nDuganna
- 2 An talamh mar atá faoi láthair ar feadh Shráid na nDuganna a ardú 0.6 - 0.8m
- 3 Balla cosanta tuilte 1m ar feadh Bhóthar na nDuganna

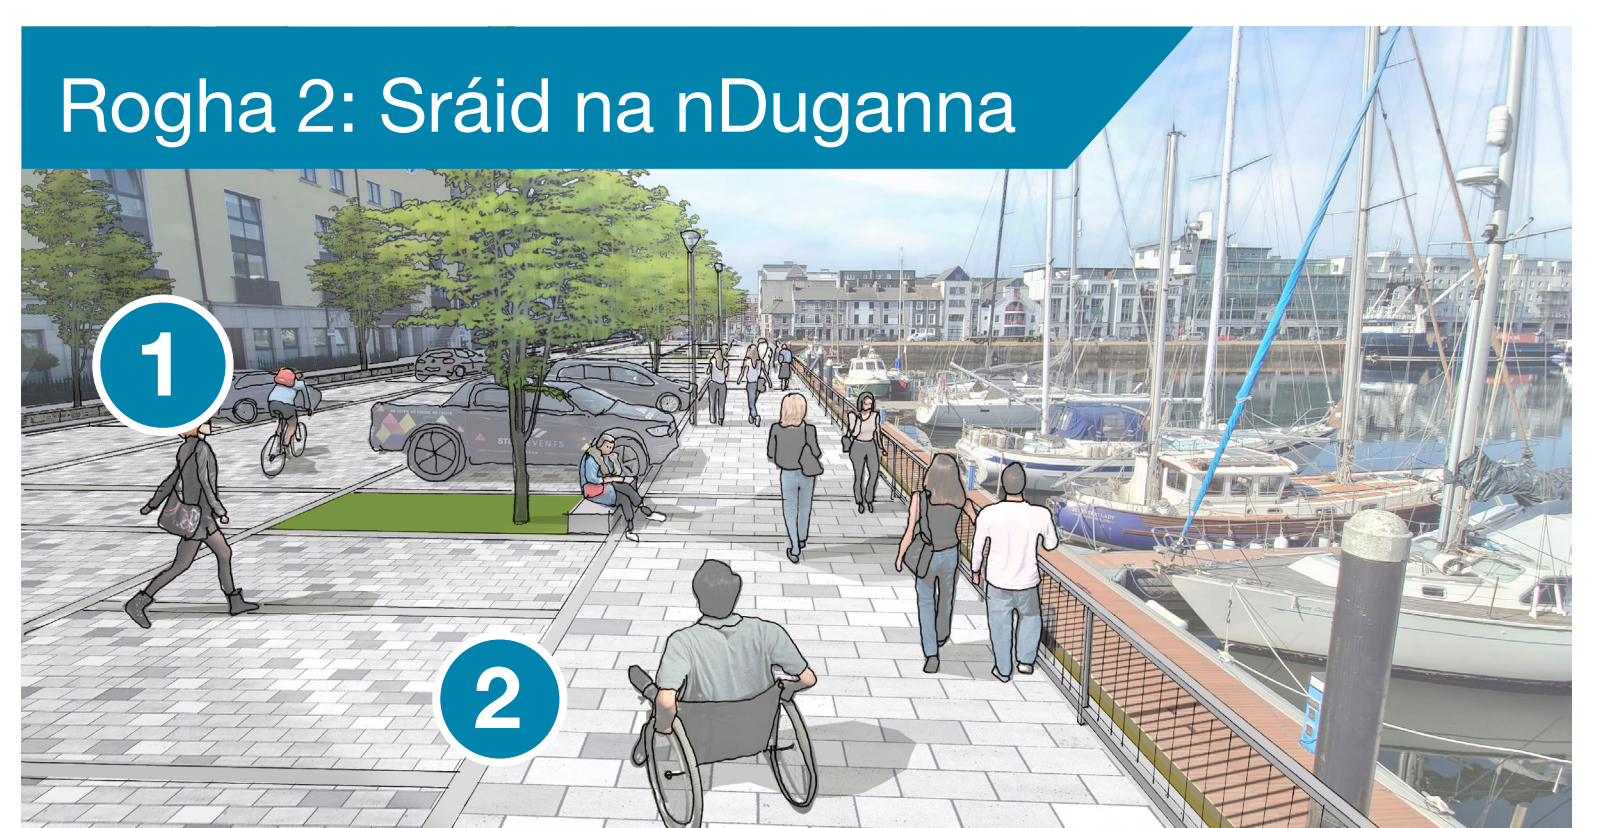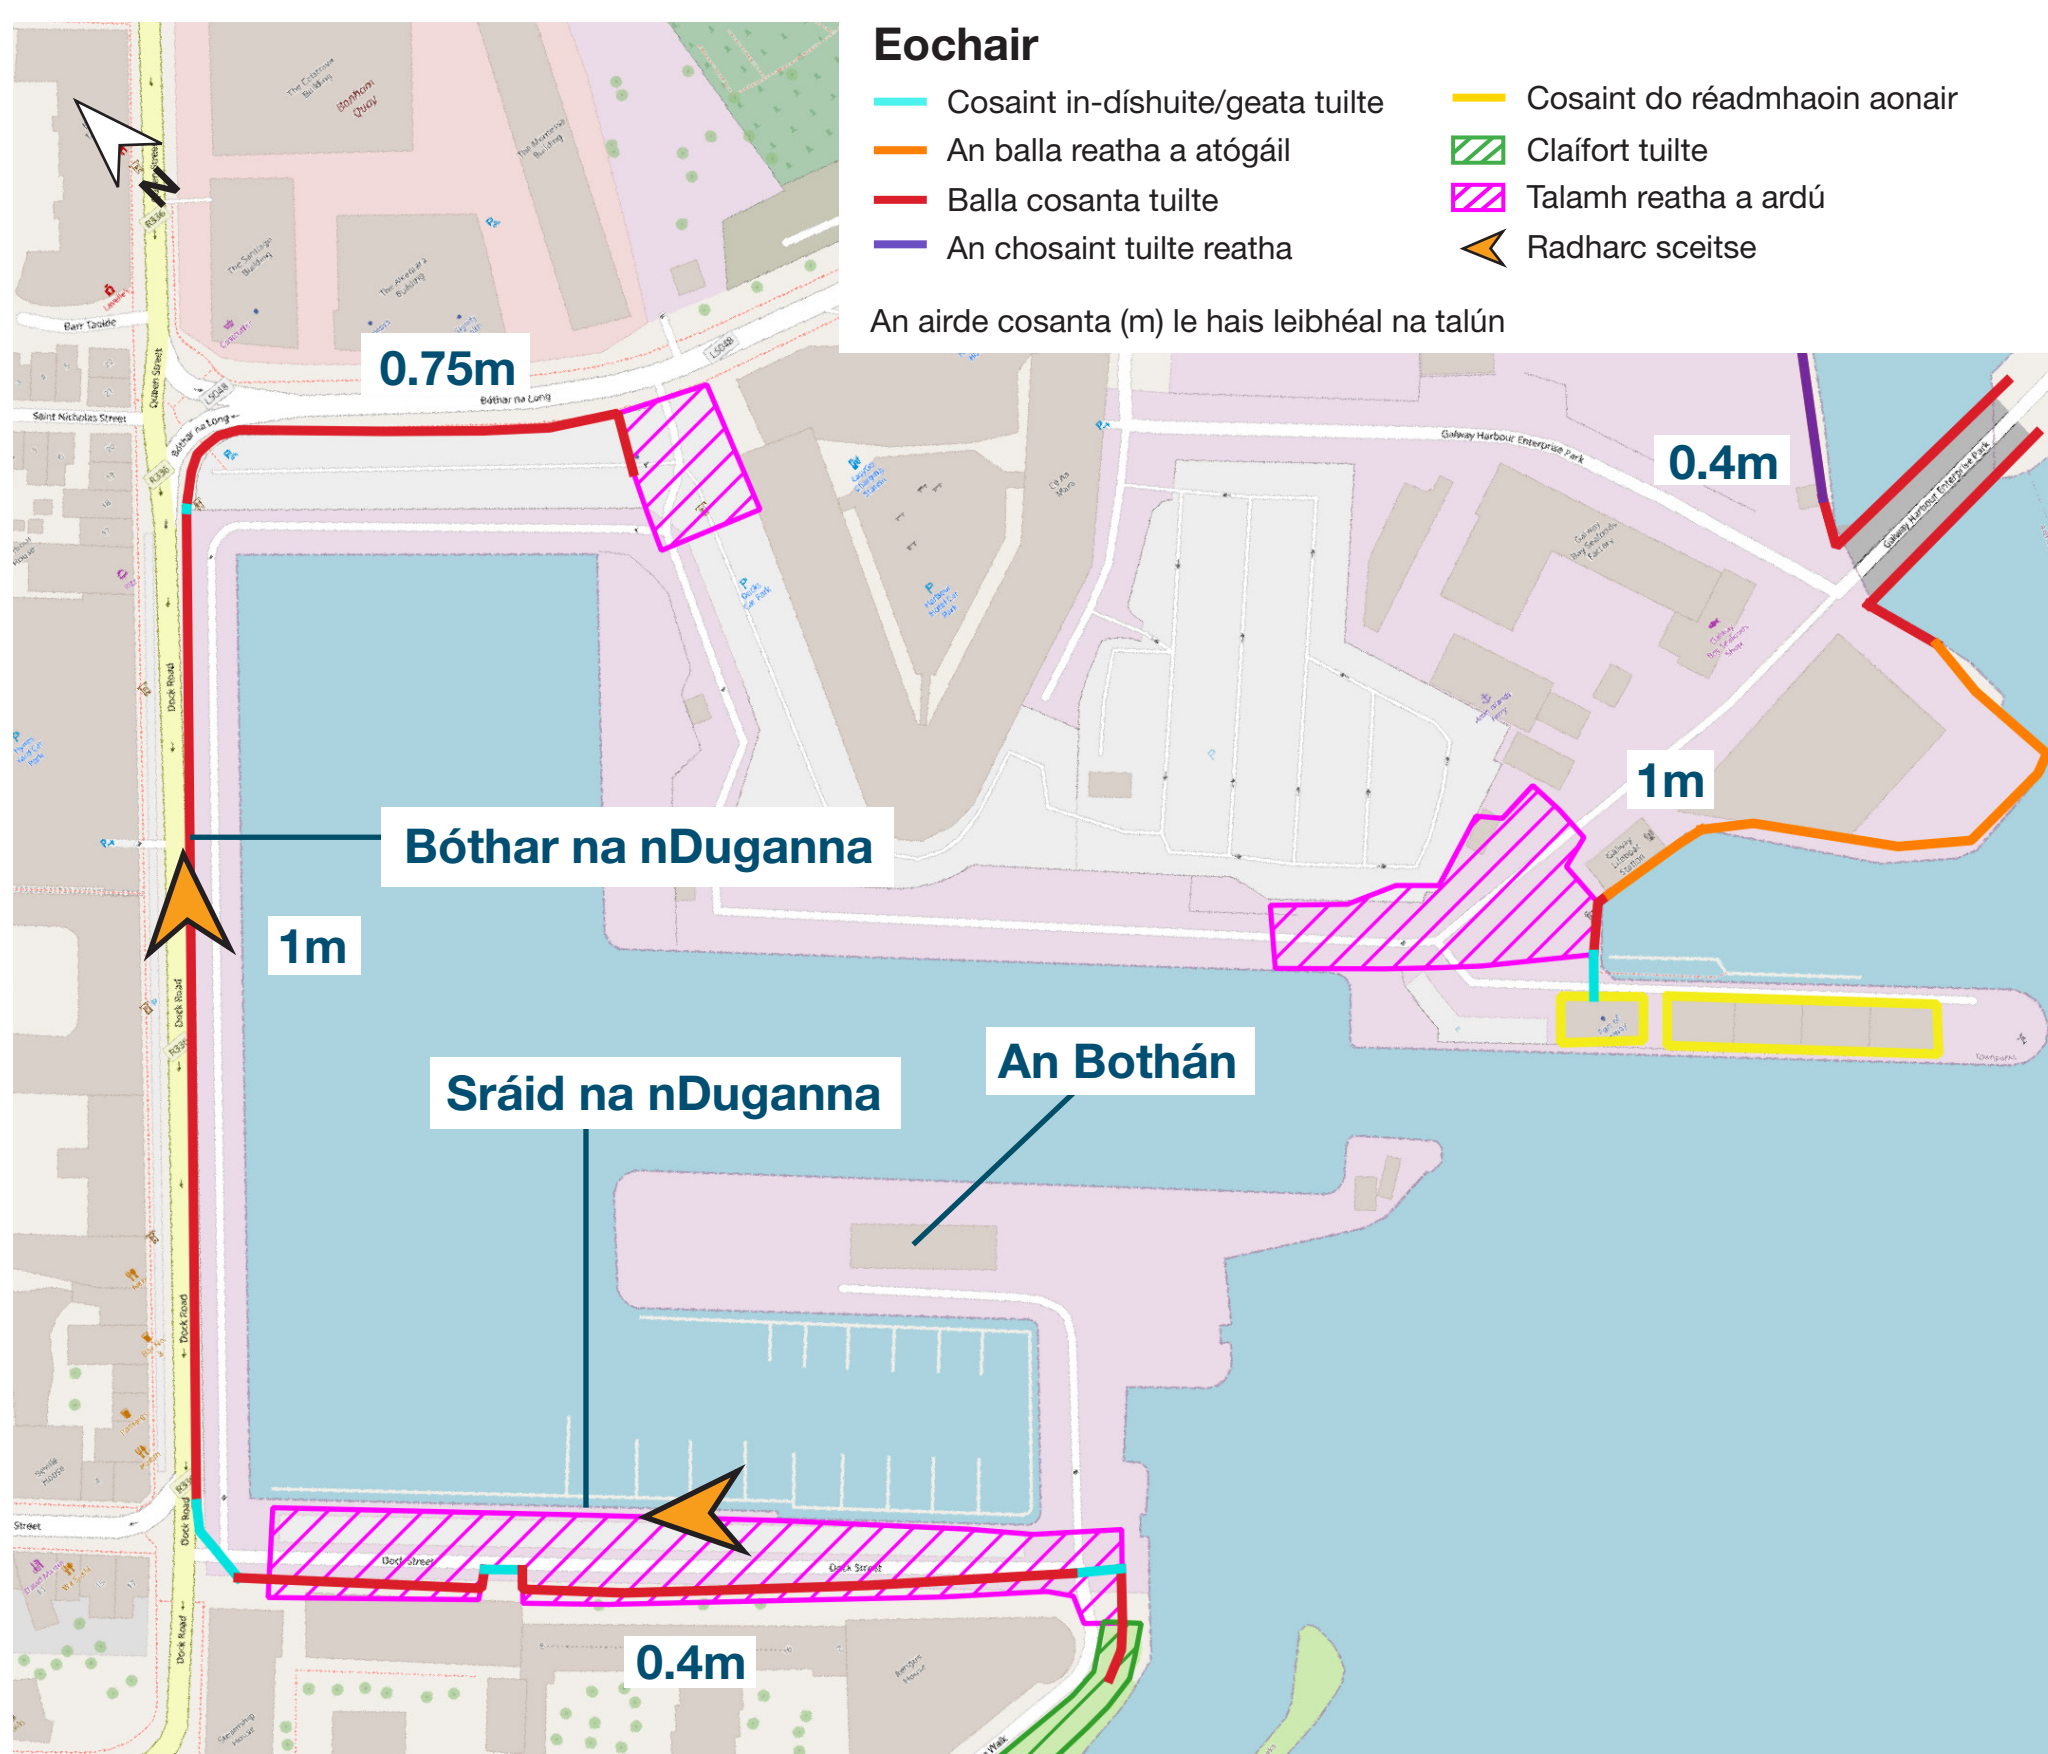

Rogha 2: Sráid na nDuganna



Rogha 2: Bóthar na nDuganna

Rogha 3: Geata Taoide

Mar chuid den rogha seo, moltar an geata taoide atá ann faoi láthair a bhaint agus geata taoide nua ag a mbeidh dhá fheidhm a shuiteáil ina ionad sin trína mbeifear in ann leibhéal an uisce sna Dugaí Inmheánacha a choinneáil mar aon le cosaint a thabhairt in aghaidh an bhaoil ar thuilte cósta ó Chuan na Gaillimhe. Níor tugadh aon mholadh athrú a dhéanamh ar an gcaoi a bhfeidhmíonn na Dugaí Laistigh i láthair na huair. Mar thoradh ar an ngeata taoide nua shuiteáil, beidh gá breise le cúrsaí oibriúcháin agus cothabhála a chur san áireamh. Tá ballaí cosanta tuilte beartaith do gach aon taobh den gheata taoide. Tabharfar cosaint don Bhothán i lár an chalafoirt mar chuid den rogha seo.



Is chun críocha léiritheacha amháin atá an léaráid ealaíontóra maidir leis na tograí a léirítear thuas. Is faoi réir dearadh mionsonraithe a bheidh an rogha scéime is mó a bhfuil luí leis, lena n-áireofar, ach gan a bheith teoranta do mheasúnaithe teicniúla, ceaduithe pleanála, rannpháirtíocht bhreise leis an bpobal agus le páirtithe leasmhara agus ceanglais reachtúla nó rialála eile. D'fhéadfadh sé go mbeadh difríocht sna hábhair tógála a úsáidfear agus sa bhailchríoch/chuma a bheidh ar na gnéithe.