


Limistéir a Cuireadh as an Áireamh

Rinneadh athbheithniú ar na limistéir seo a leanas le linn na céime maidir le measúnú a dhéanamh ar na roghanna agus cinneadh nach raibh aon réadmhaoine i mbaol tuithe agus dá bhrí sin, nach raibh aon ghá le cosaintí tuithe. Leagtar amach na cúiseanna ar leith a bhaineann leis an gcinneadh seo go mionsonraithe i ndáil le gach aon limistéar.


Clár

17

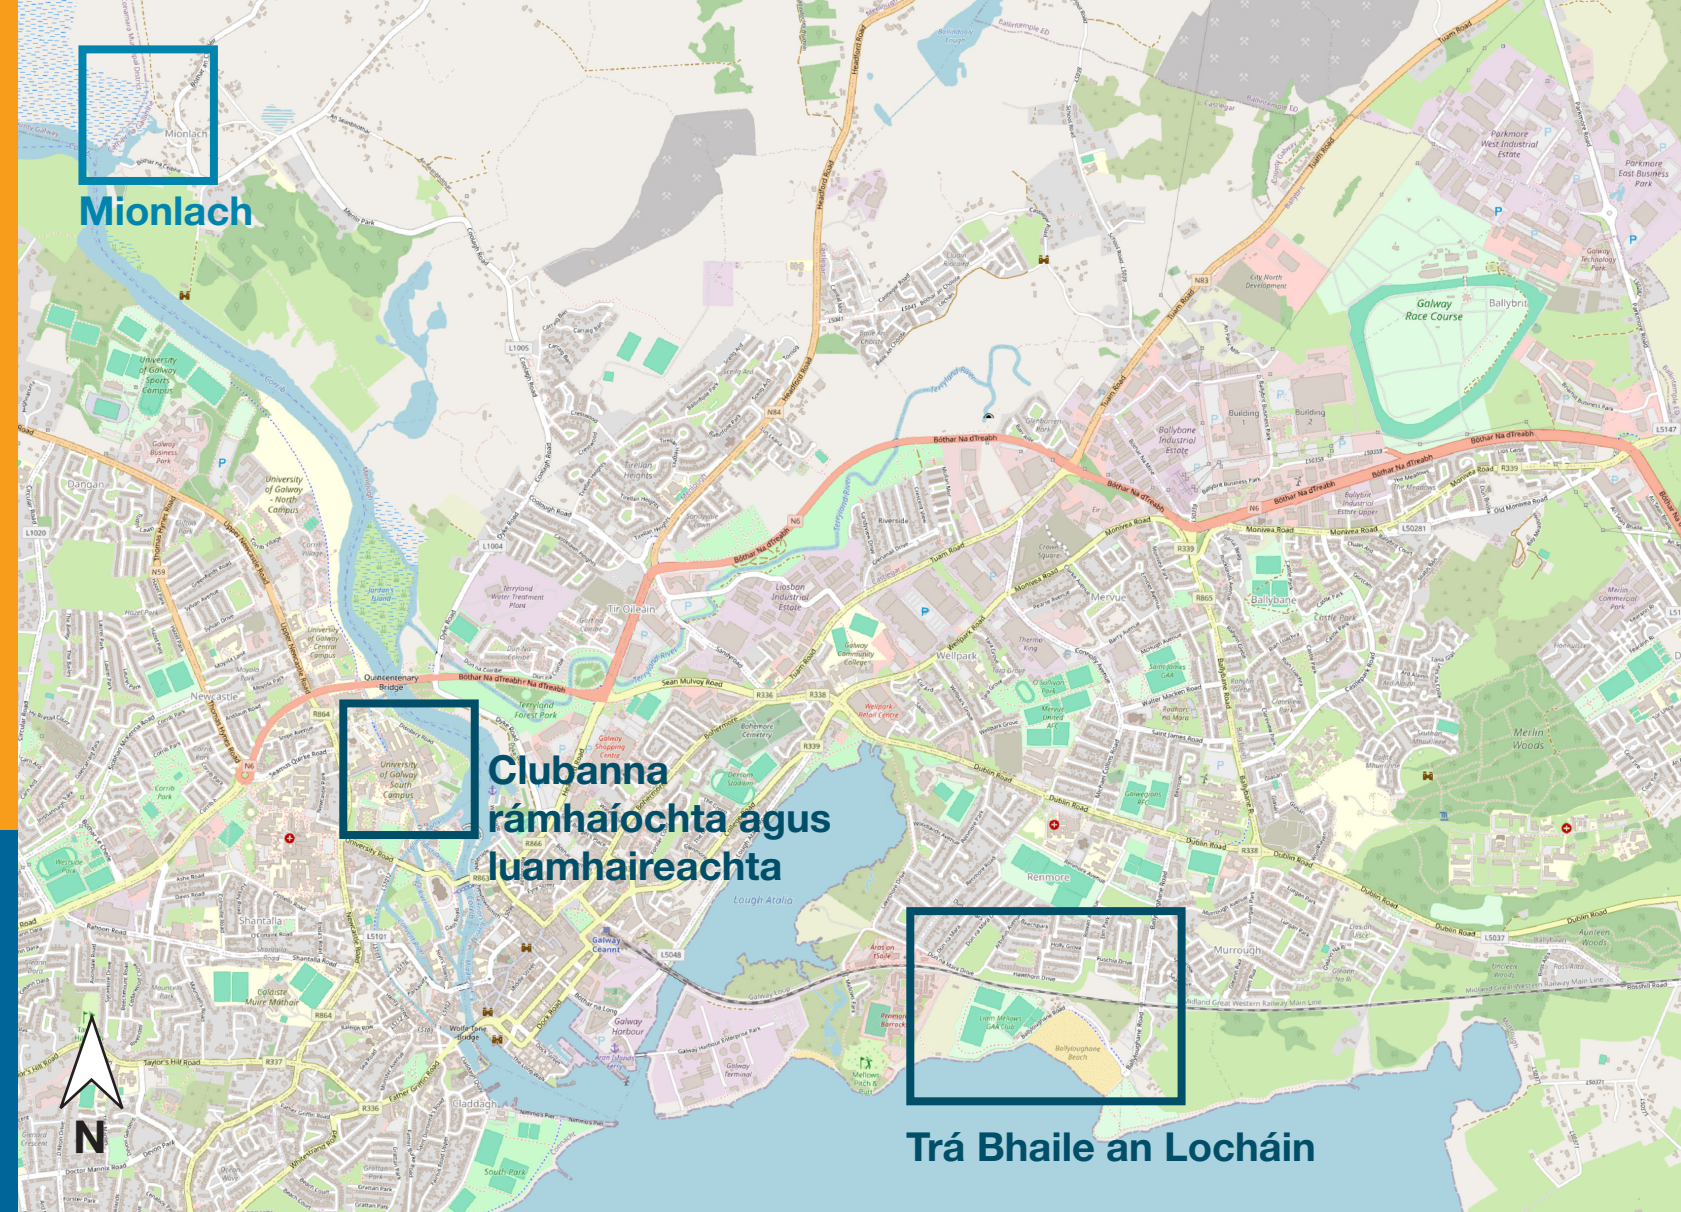


Mionlach

Is cill tuithe neamhspleách é Mionlach. Tá leibhéil na n-urlár críochnaithe sna réadmhaoine is ísle sa limistéar os cionn leibhéal tuithe an dearaigh, ag 7.4mOD. Dá bhrí sin, níl sé beartaithe bearta cosanta tuithe a chur ar fáil sa limistéar.

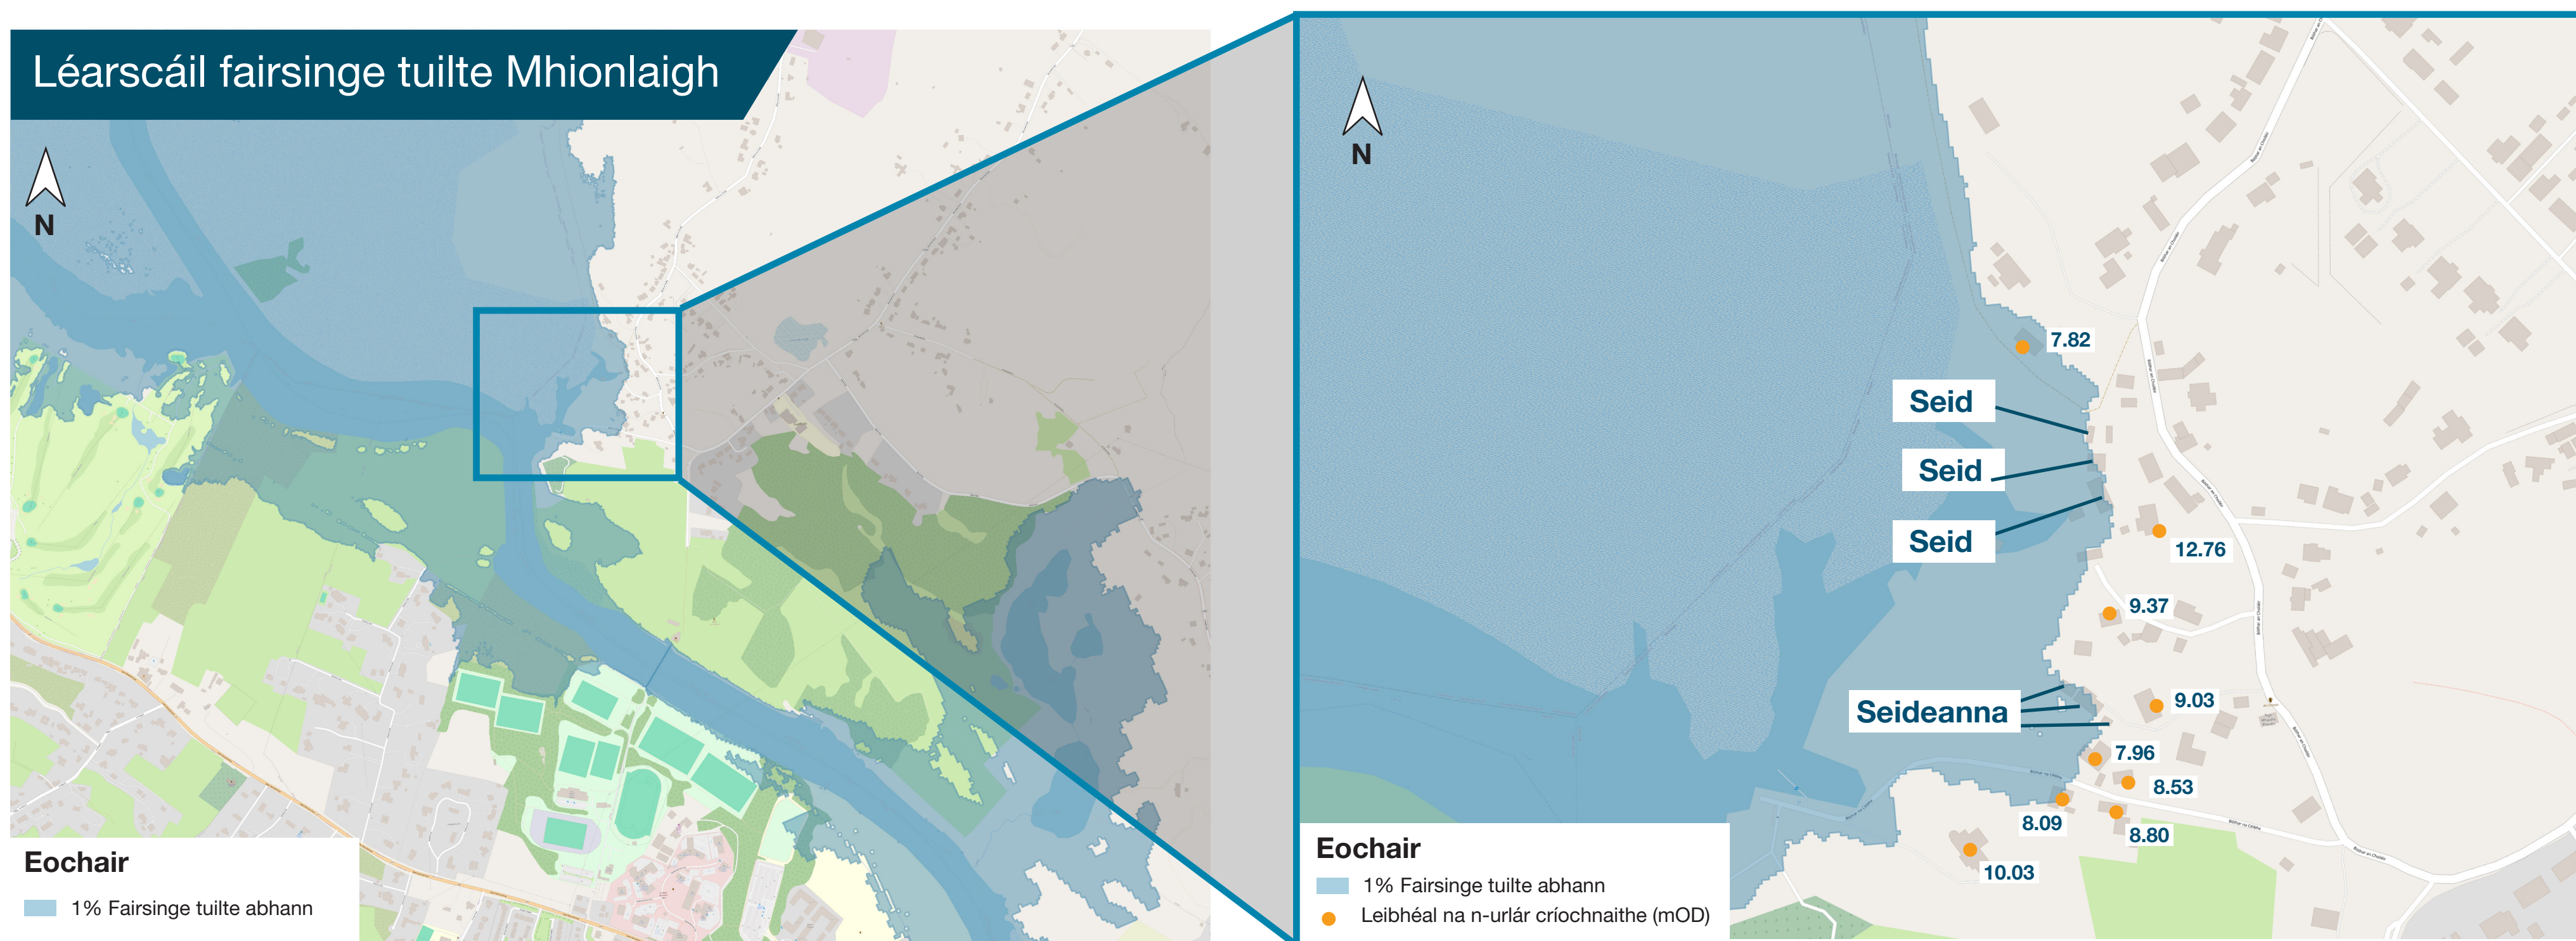


Club rámhaíochta agus luamhaireachta

Cill tuithe neamhspleách atá sa Chlub Rámhaíochta agus Luamhaireachta. Tá leibhéil na n-urlár críochnaithe sna réadmhaoine is ísle sa limistéar os cionn leibhéal tuithe an dearaigh, ag 6.48mOD. Dá bhrí sin, níl sé beartaithe bearta cosanta tuithe a chur ar fáil sa limistéar.

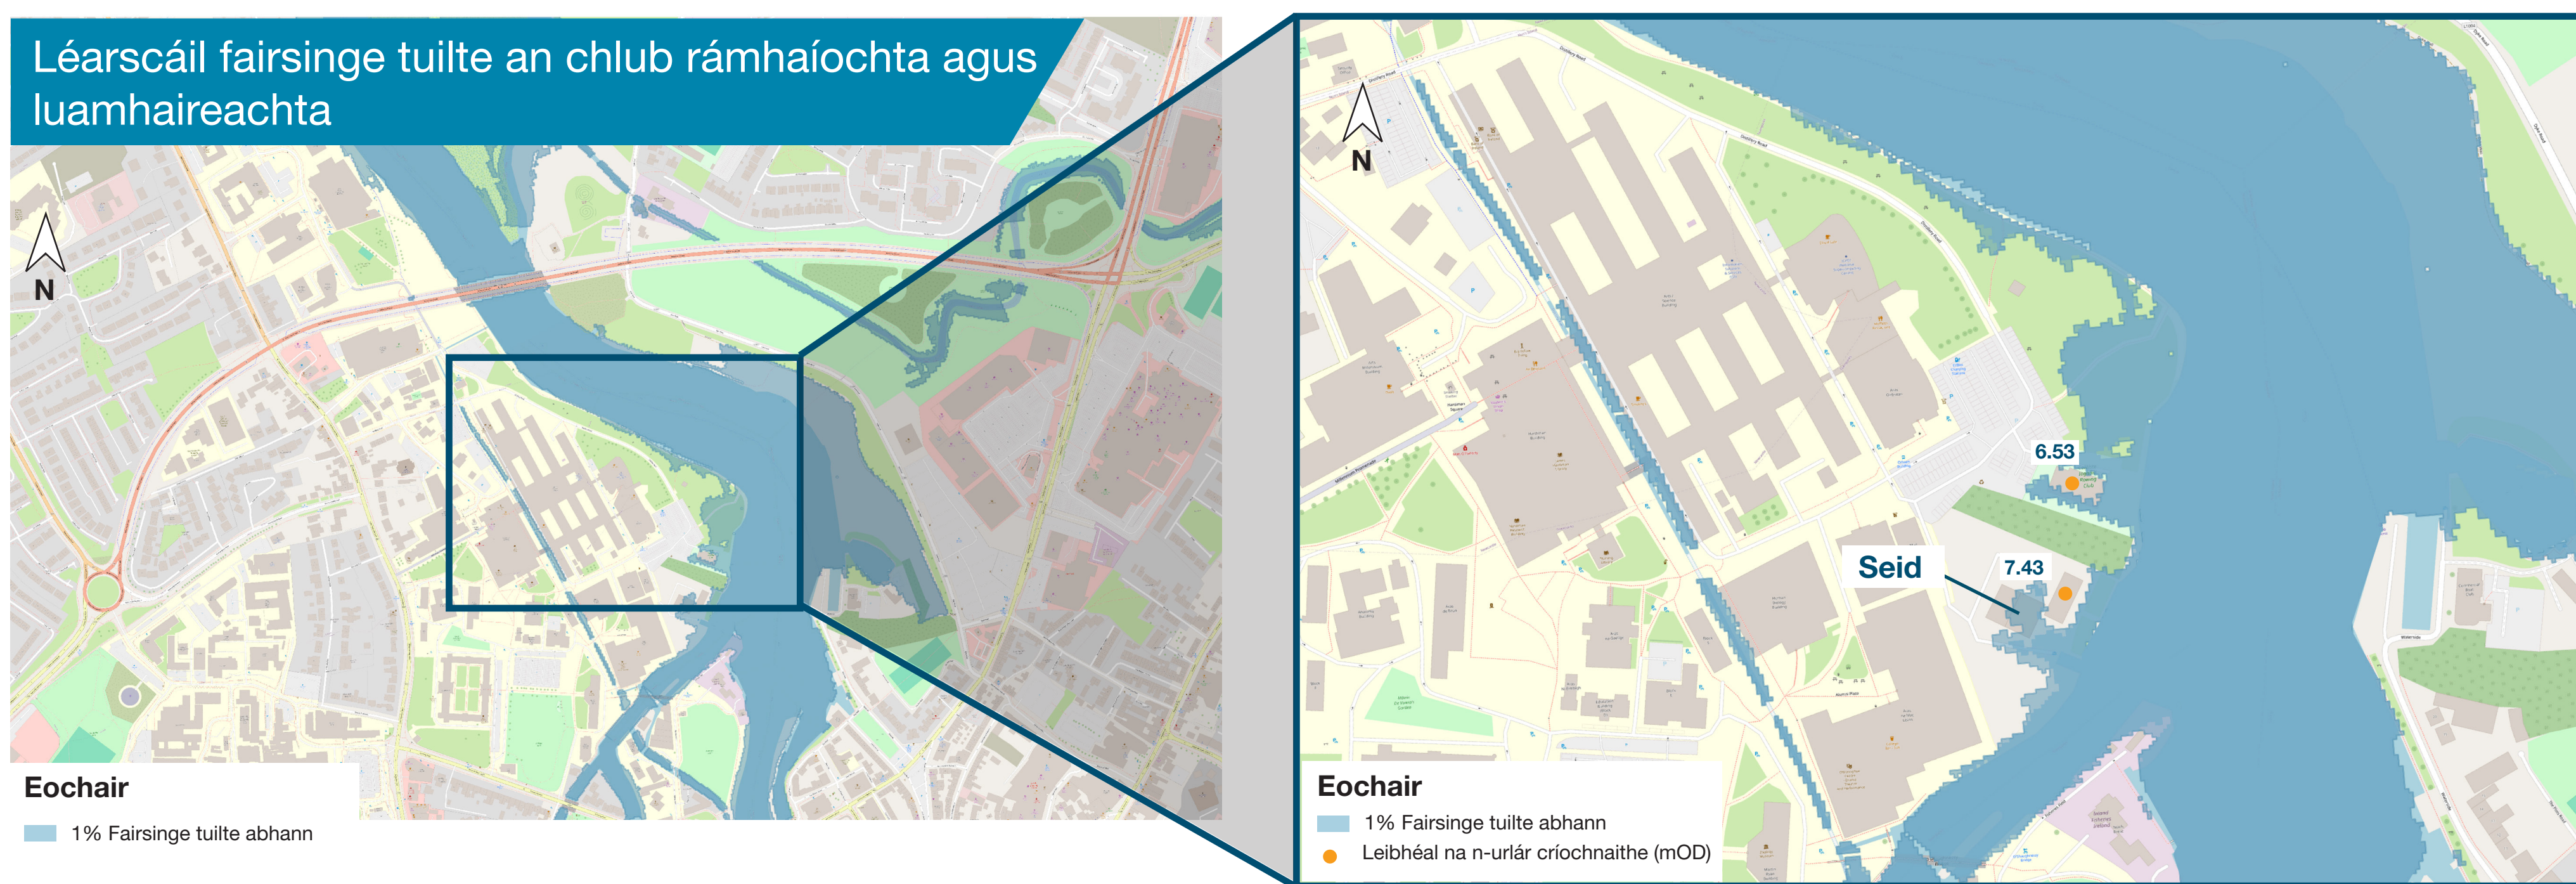

Trá Bhaile an Locháin

Cill tuithe neamhspleách is ea Trá Bhaile an Locháin. Tá leibhéil na n-urlár críochnaithe sna réadmhaoine is ísle sa limistéar os cionn leibhéal tuithe an dearaigh, ag 4.26mOD. Dá bhrí sin, níl sé beartaithe bearta cosanta tuithe a chur ar fáil sa limistéar.

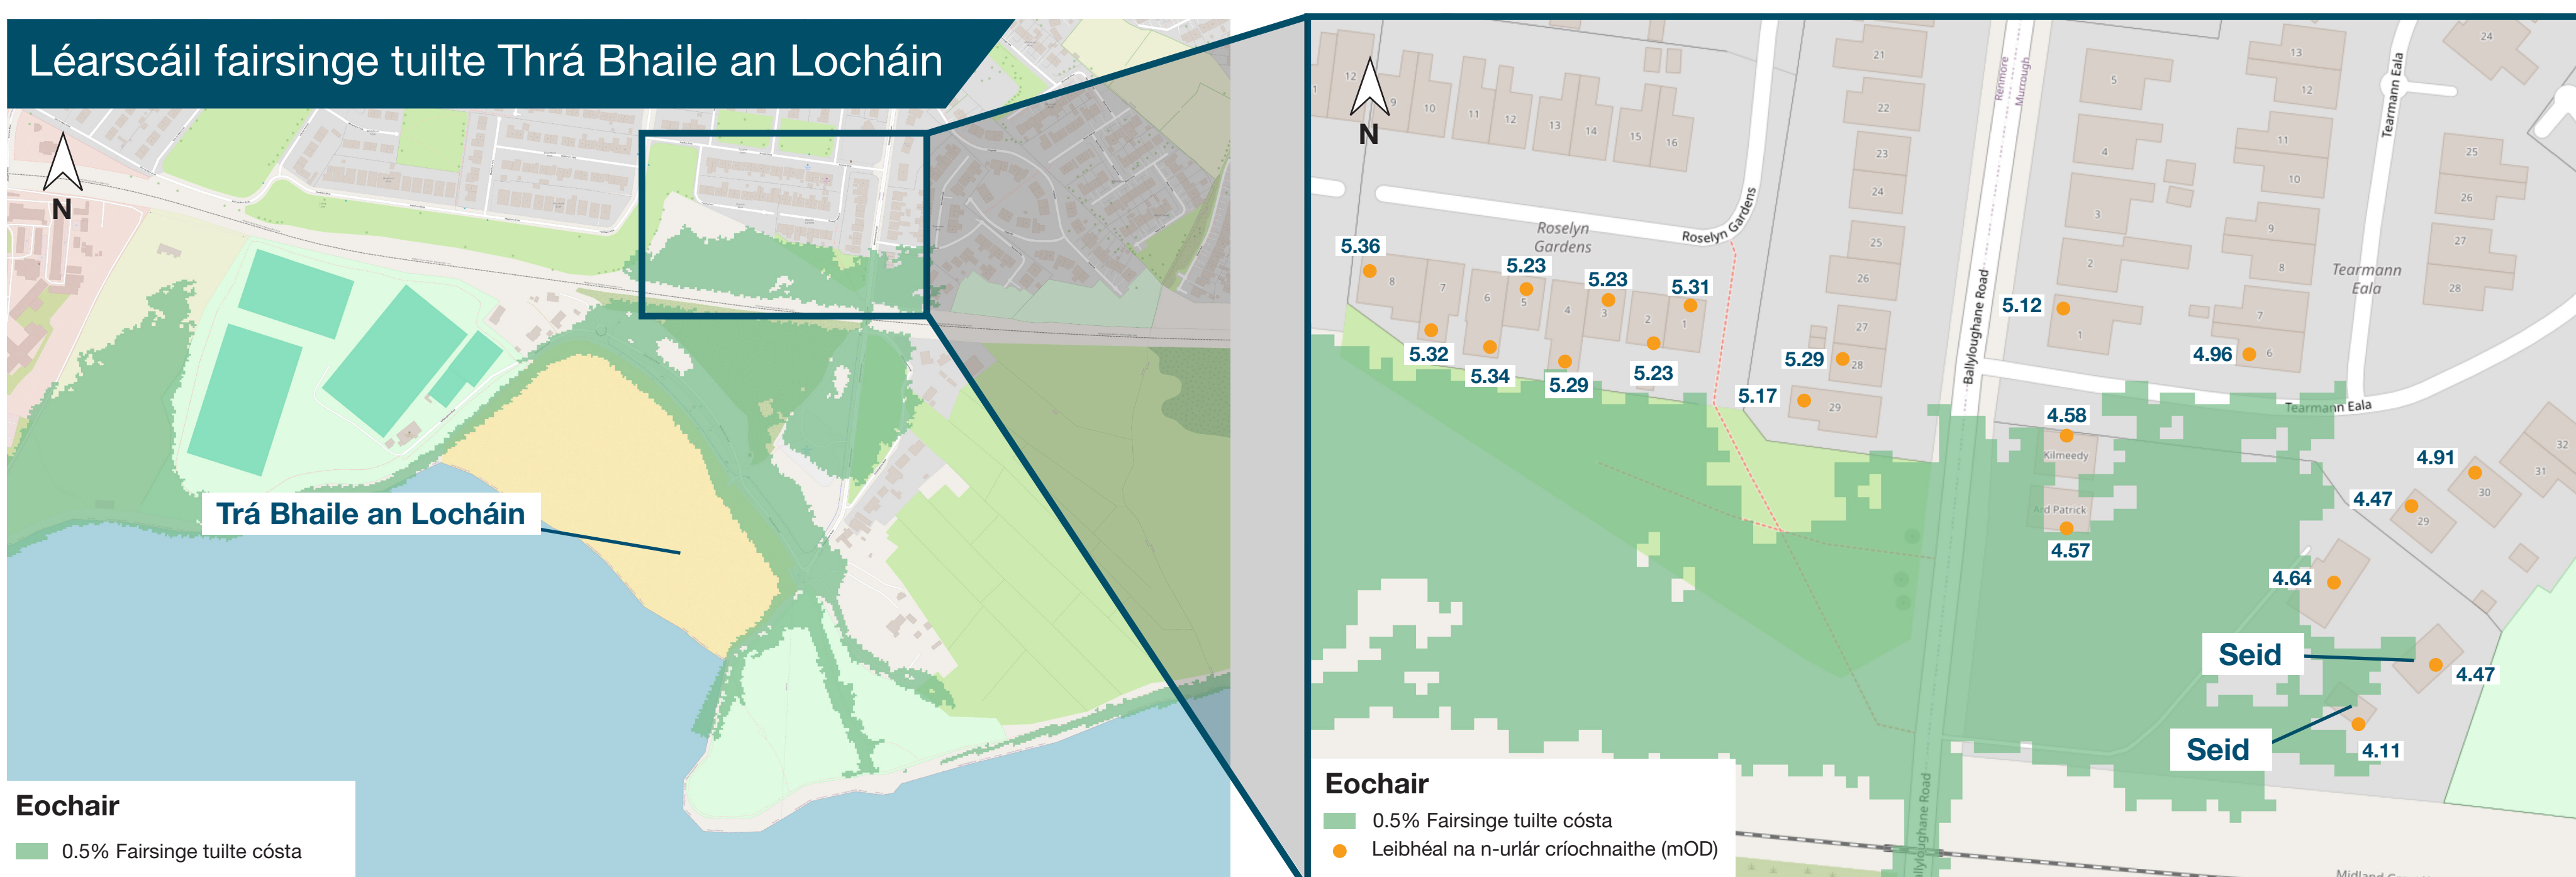

Páirc Fiontraíochta an Chalafoirt

Rinneadh an baol tuithe reatha do chill tuithe Pháirc Fiontraíochta an Chalafoirt a mheasúnú mar chuid den Scéim agus leagadh amach roghanna. Mar sin féin, tá neamhchinnteacht ann maidir le Tionscadal Méadaithe Chalafoirt na Gaillimhe agus faoina idirghníomhaíocht leis an Scéim Faoisimh Tuithe.

Déanfar roghanna laghdaithe tuithe a fhorbairt de réir mar is gá nuair a bheidh soiléireacht níos fearr ann i ndáil le toiliú pleanála faoi Thionscadal Méadaithe Chalafoirt na Gaillimhe.

